M0 AUTÓÚT ÉSZAKI DUNA-HÍD

Beruházó:	Építtető:	Mérnök:	Fővállalkozó:	Generál tervező:	Híd tervező:
ÁLLAMI AUTÓPÁLYA KEZELŐ Zrt. 1036 Budapest, Lajos u. 74-76.	Nemzeti Infrastruktúra Fejlesztő Zrt.	UTIBER KÖZÚTI BERUHÁZÓ Kft. 1115 Budapest, Csóka u. 7-13.	M0 ÉSZAKI DUNA-HÍD KONZORCIUM 1044 Budapest, Váci út 121.	Unitef-Céh UNITEF - CÉH Mérnökiroda Kkt. 1119 Budapest, Bornemissza tér 12.	CÉH Tervező, Beruházó és Fejlesztő zRt. 1112 Budapest, Old u. 3-5. +36-1-246-2898, ceh@ceh.hu

PILON METSZET 1:500

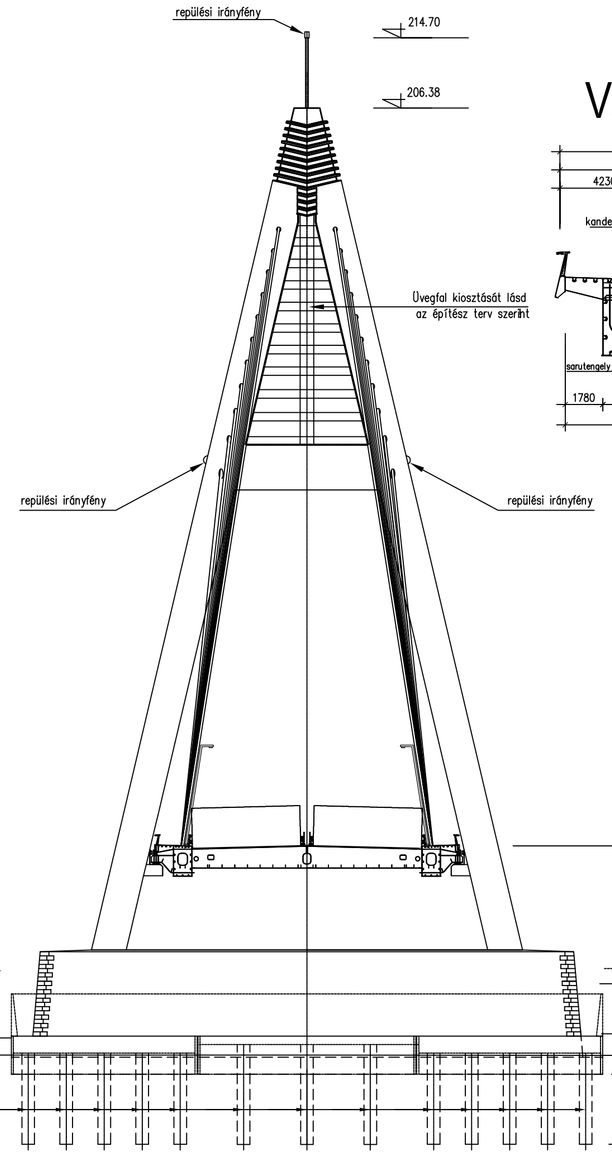

VÁCI-DUNA-ÁG-HÍD METSZETE 1:200

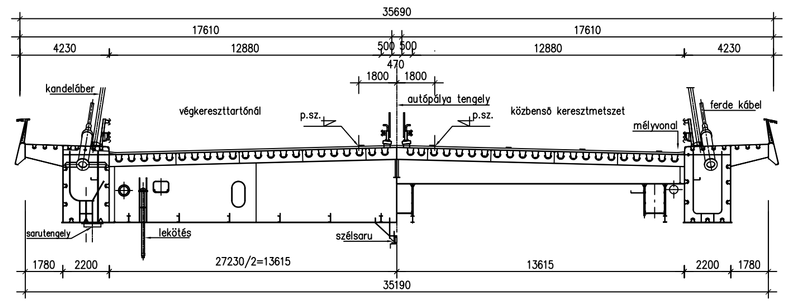

ÁRTÉRI HIDAK METSZETE 1:200

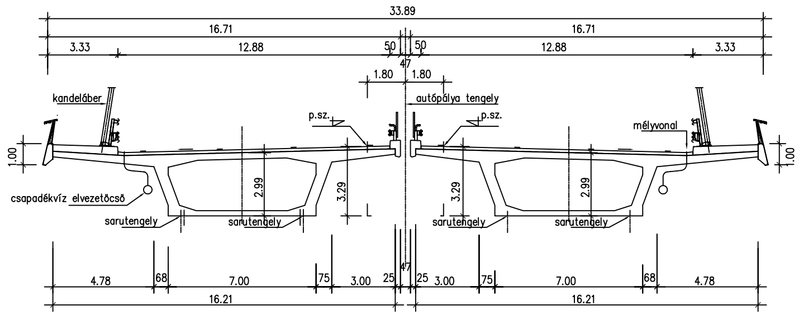

SZENTENDREI-DUNA-ÁG-HÍD 1:200

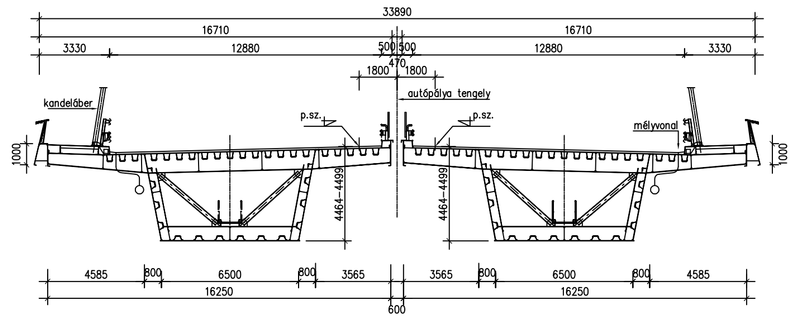

FŐNYÍLÁS OLDALNÉZET 1:1000

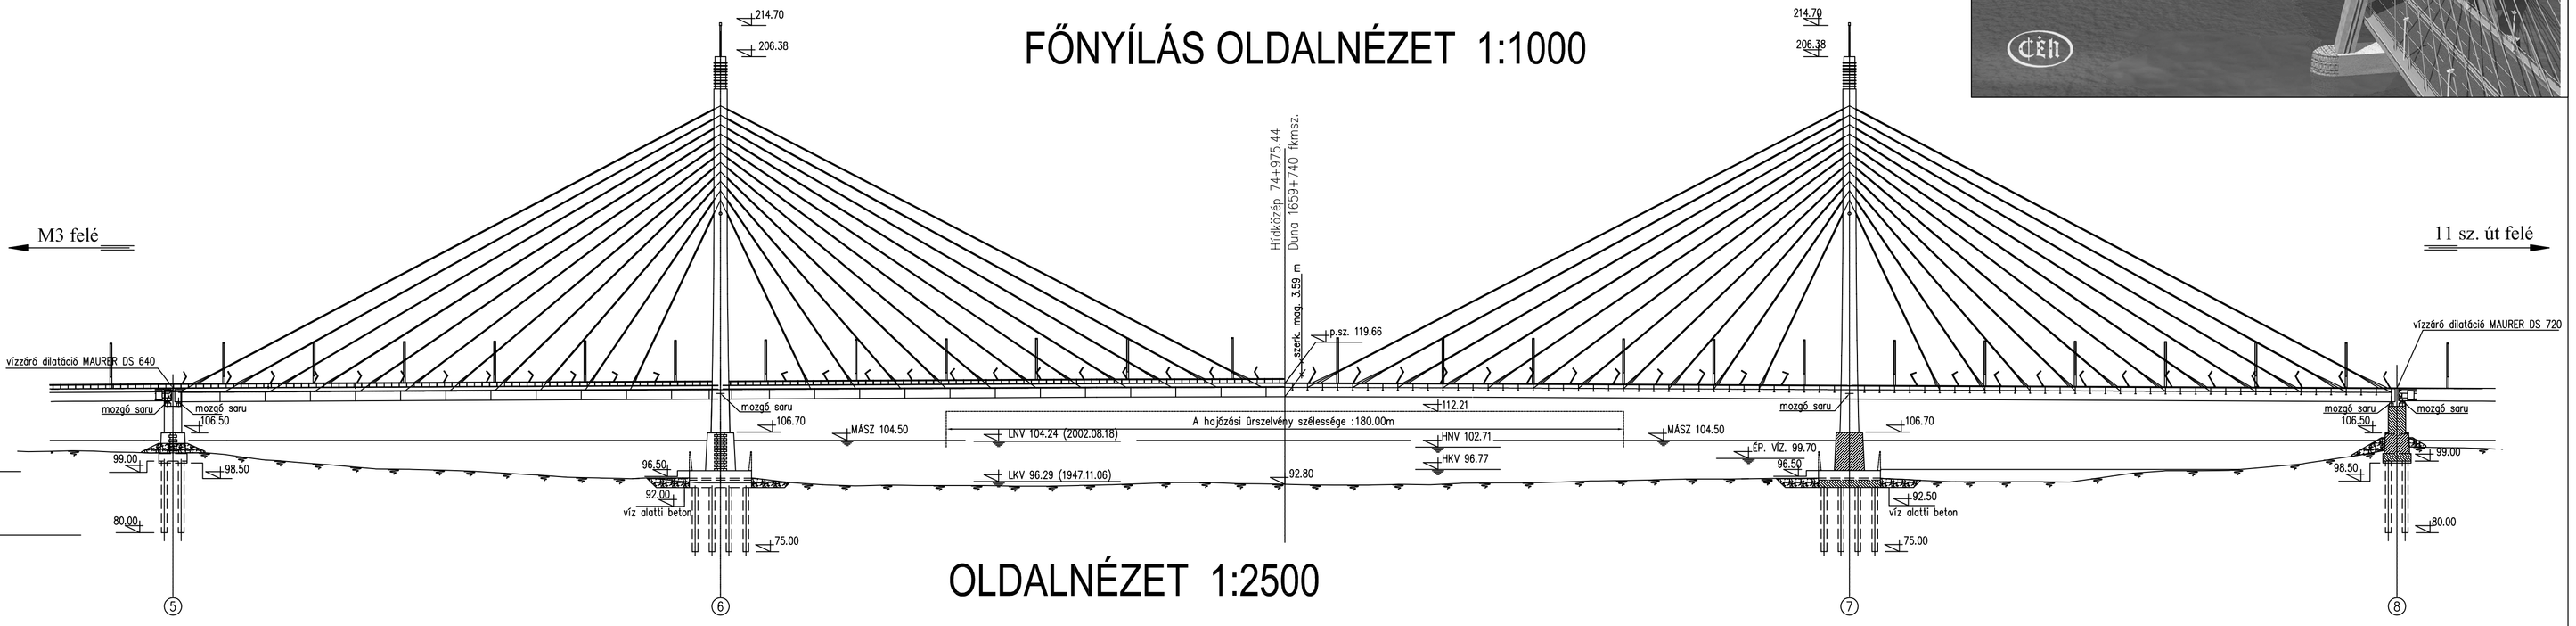

OLDALNÉZET 1:2500

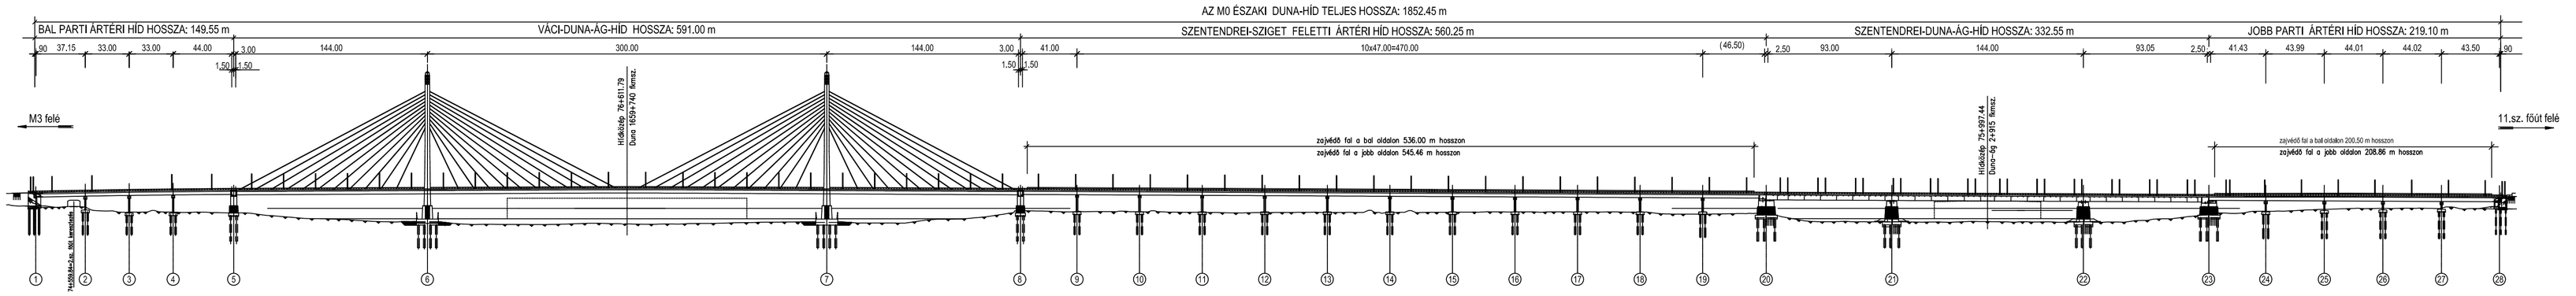

FELÜLNÉZET 1:2500

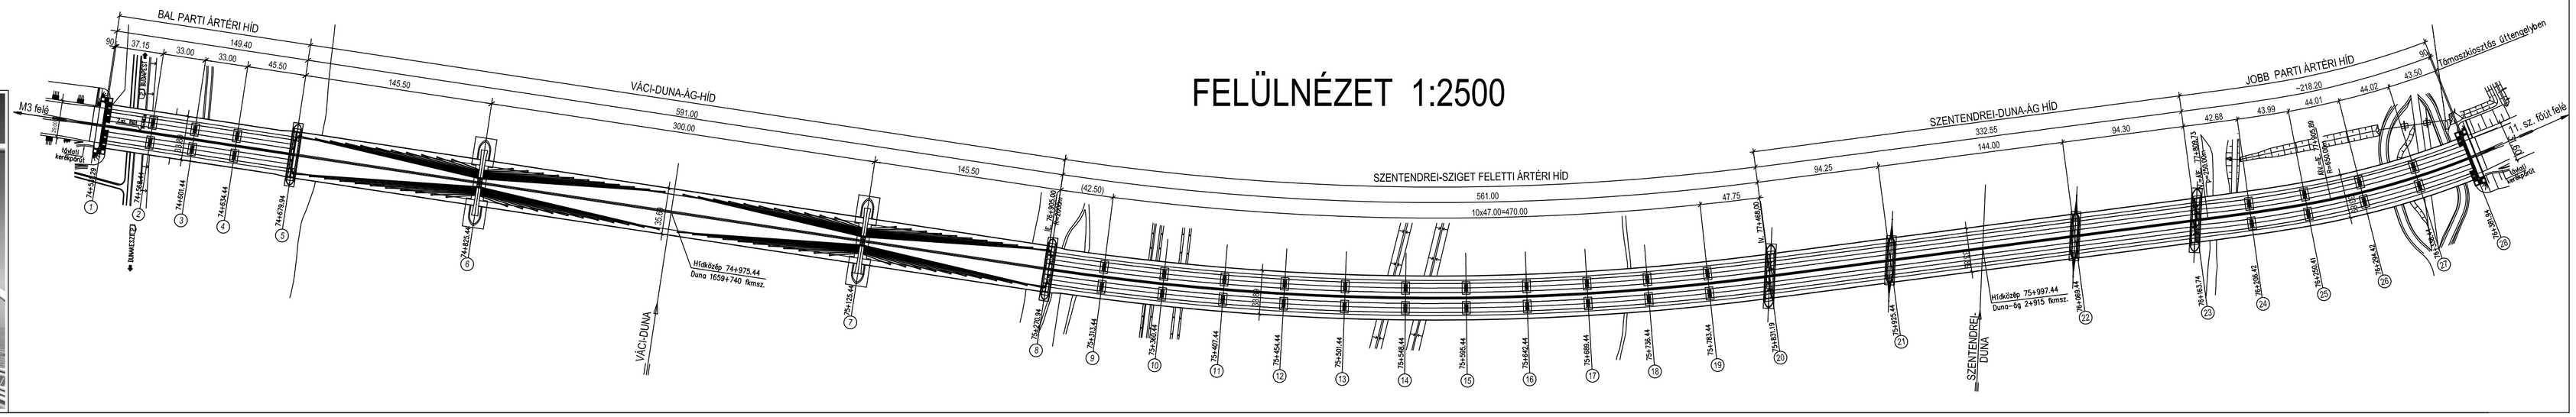

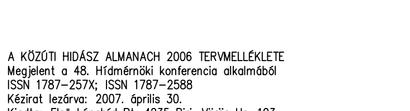

A KÖZÚTI HIDÁSZ ALMANACH 2006 TERMELLÉKLETE
Megjelent a 48. Hídmérnöki konferencia alkalmából
ISSN 1787–2577x; ISSN 1787–2588
Kézirat lezárva: 2007. április 30.
Kiadta: Első Láncfű Bt. 4235 Bíri, Vörös Ha. 103.
A kiadvány és a Láncfű füzetek korábbi kötetei megrendelhetők a Kiadó címén.

SKYNY